


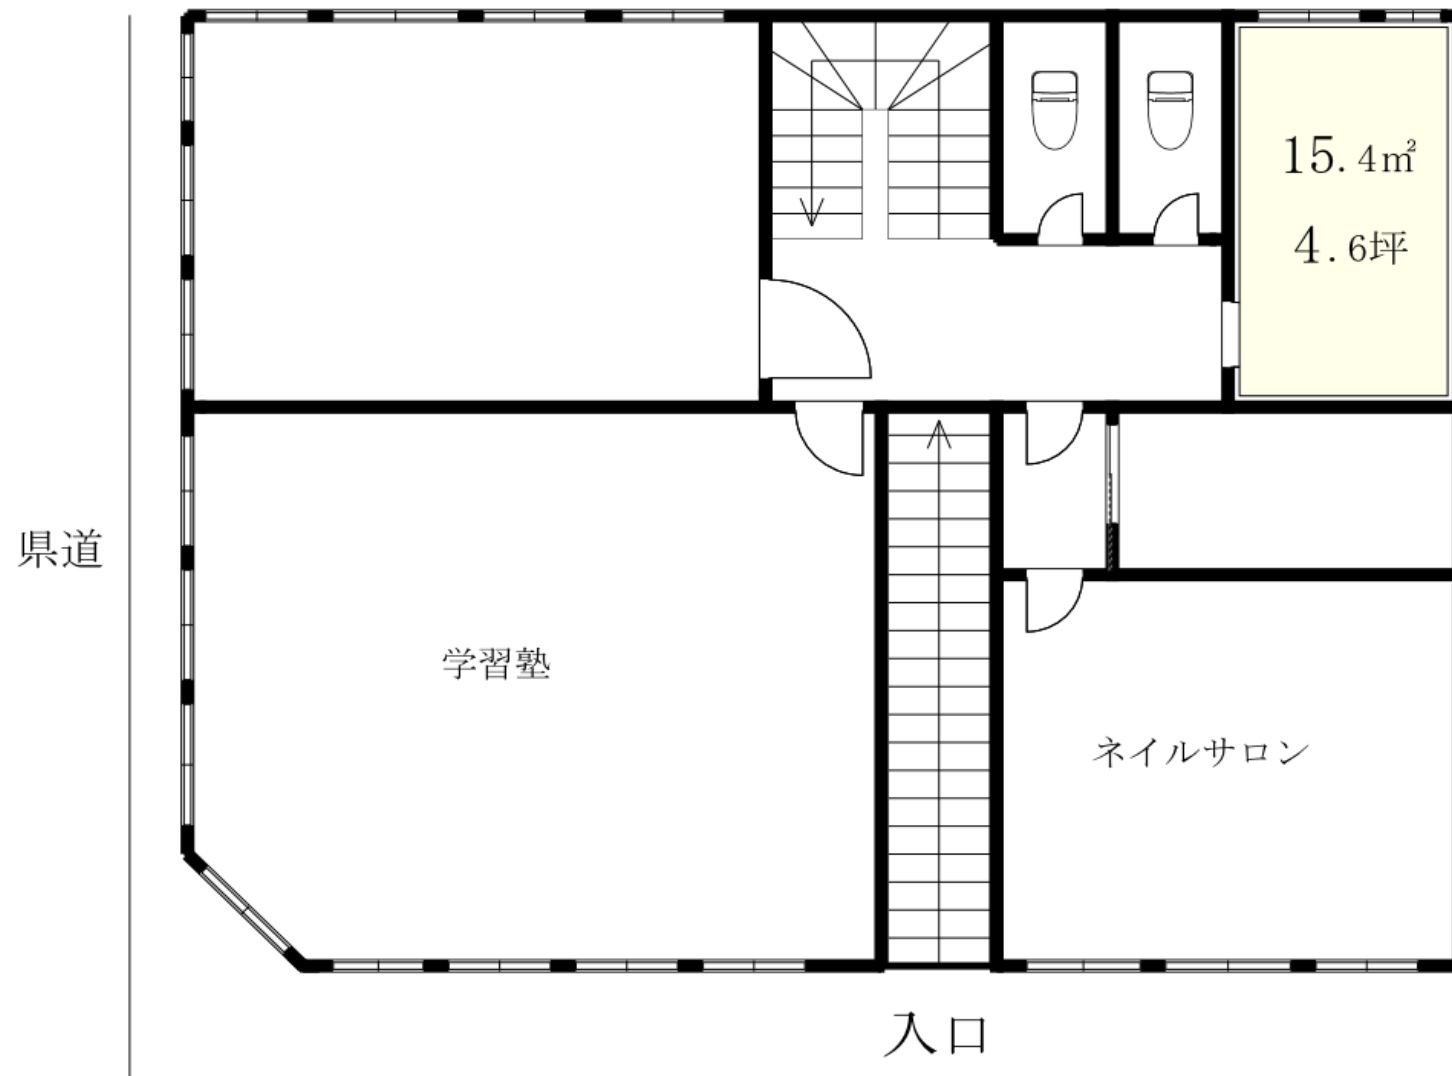

※図面と現況が異なる場合は現況を優先させていただきます。